


0.1	klatka schodowa	6,37
0.2	komunikacja	2,49
0.3	kaplica	14,91
0.4	magazyn	6,14
0.5	toaleta	1,18
0.6	sala konferencyjna	30,16
0.7	pom. techniczne	10,00
0.8	magazyn	54,69
0.9	pokój cichej nauki	16,28
0.10	pokój cichej nauki	11,66
0.11	pralnia	5,64
0.12	pom. socjalne	5,63
0.13	toaleta	1,77
0.14	komunikacja	4,64
0.15	komunikacja	3,10
0.16	palarnia	5,47
0.17	suszarnia	15,01
0.18	klatka schodowa	5,81
0.19	serwerownia	7,09
0.20	siłownia	33,89
0.21	magazynek	7,30
0.22	korytarz	20,24
RAZEM		269,47

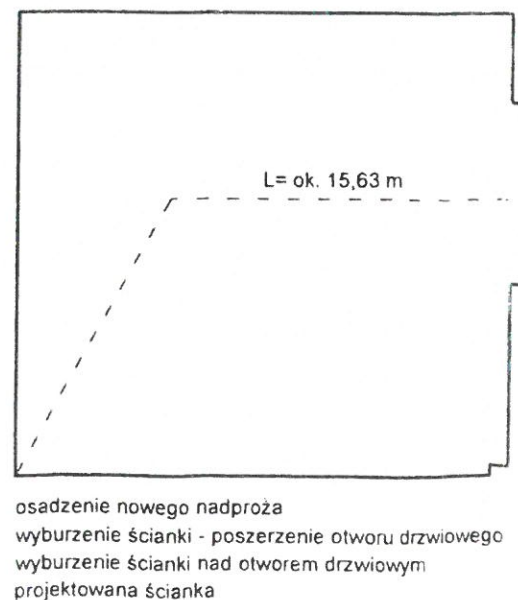

zmiany miejscowe  
uprowadzono holorem  
brzozy m.  
P.B. art. 36 a ust. 6

mgr inż. architekt  
**MAŁGORZATA WAŁĘGA**  
nr upr. proj. 1478/Lb/91

URZĄD MIASTA LUBLIN  
Wydział Architektury i Budownictwa  
20-071 Lublin, ul. Wieniawskiego 14

## PIWNICE

BIURO PROJEKTÓW 99 Małgorzata Wałęga 20-218 Lublin, ul. Hutnicza 7/6, tel. 502-61-88-91		nr rys. <b>A2</b>
Temat:	Dostosowanie do przepisów p-poż. Domu Studenckiego KUL położonego przy ul. Konstantynów 1B w Lublinie.	
Inwestor:	Katolicki Uniwersytet Lubelski Jana Pawła II, 20-950 Lublin, Al. Racławickie 14	
Temat rys.	<b>RZUT PIWNIC - projekt</b>	
Projektował:	mgr inż. arch. Małgorzata Wałęga nr upr. proj. 1478/Lb/91	
Sprawdził:	mgr inż. arch. Izabella Torko nr upr. proj. KL-400/88	
Data opr.:	luty 2019r	Skala: 1:75
Faza:	Proj. bud.	